




# SCHLOSS DIERSFORDT

„DEIN SCHLOSS. DEIN FEST. DEIN TAG.“



## BESTUHLUNG I FÜR RUNDE TISCHE

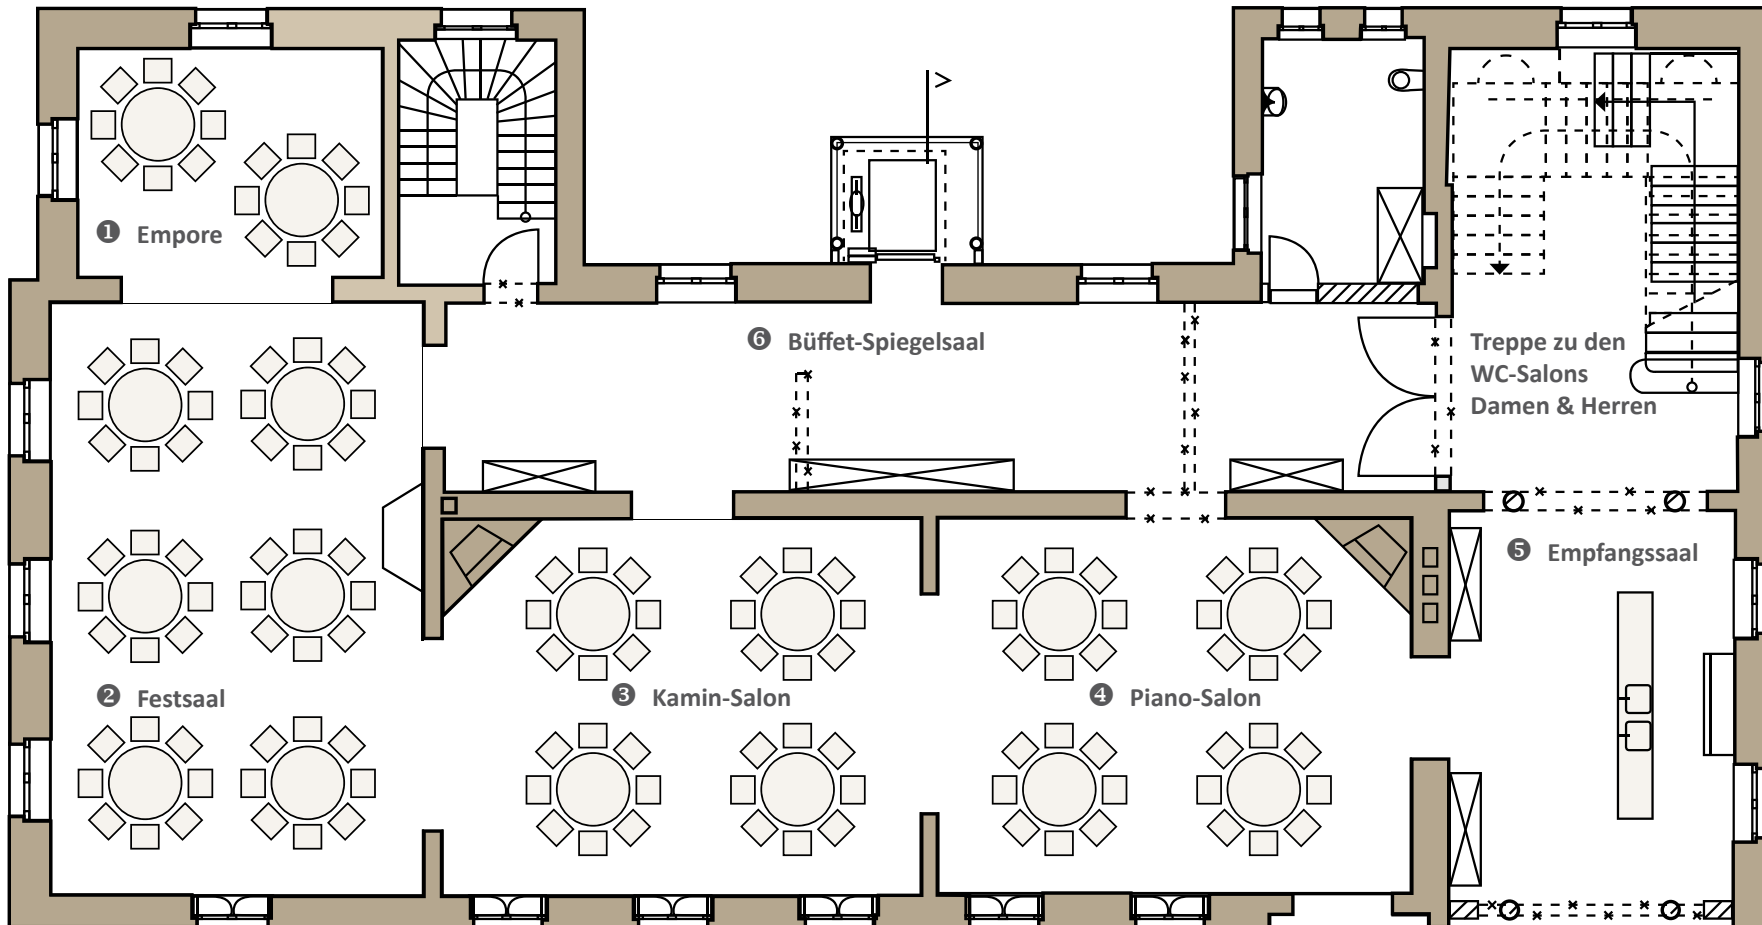

**1 Empore**  
runde Tische  
Belegung für  
16 Personen

**2 Festsaal**  
runde Tische  
Belegung für  
48 Personen

**3 Kamin-Salon**  
runde Tische  
Belegung für  
32 Personen

**4 Piano-Salon**  
runde Tische  
Belegung für  
32 Personen

Gesamtbelegung  
runde Tische  
bis zu **128 Personen**  
(individuelle Bestuhlung  
möglich)

**5 Empfangssaal**  
Kapazität für  
**130 Personen**

**6 Büffet-Spiegelsaal**




# SCHLOSS DIERSFORDT

„DEIN SCHLOSS. DEIN FEST. DEIN TAG.“



## BESTUHLUNG II FÜR ECKIGE TISCHE

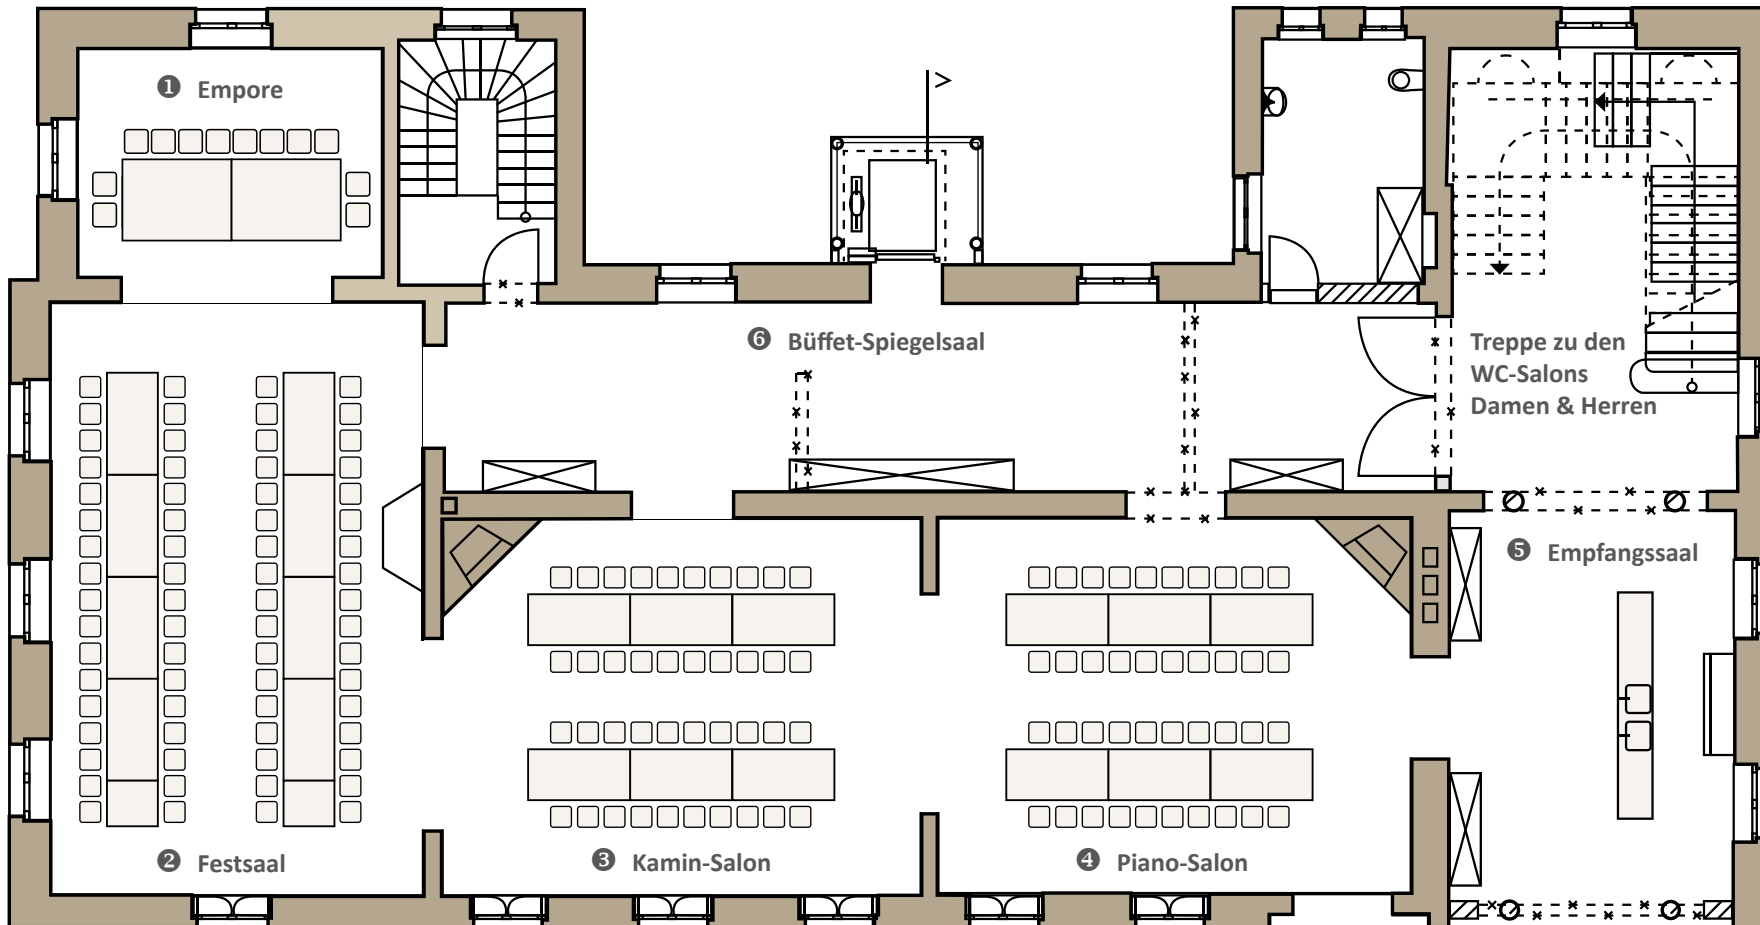

**1 Empore**  
eckige Tische  
Belegung für  
12 Personen

**2 Festsaal**  
eckige Tische  
Belegung für  
68 Personen

**3 Kamin-Salon**  
eckige Tische  
Belegung für  
40 Personen

**4 Piano-Salon**  
eckige Tische  
Belegung für  
40 Personen

**Gesamtbelegung**  
eckige Tische  
bis zu **160 Personen**  
(individuelle Bestuhlung  
möglich)

**5 Empfangssaal**  
Kapazität für  
130 Personen

**6 Büffet-Spiegelsaal**